


Stad Antwerpen
Wilrijk 44e Afdeling Sectie D
Nr. 157/C
splitsingsplan

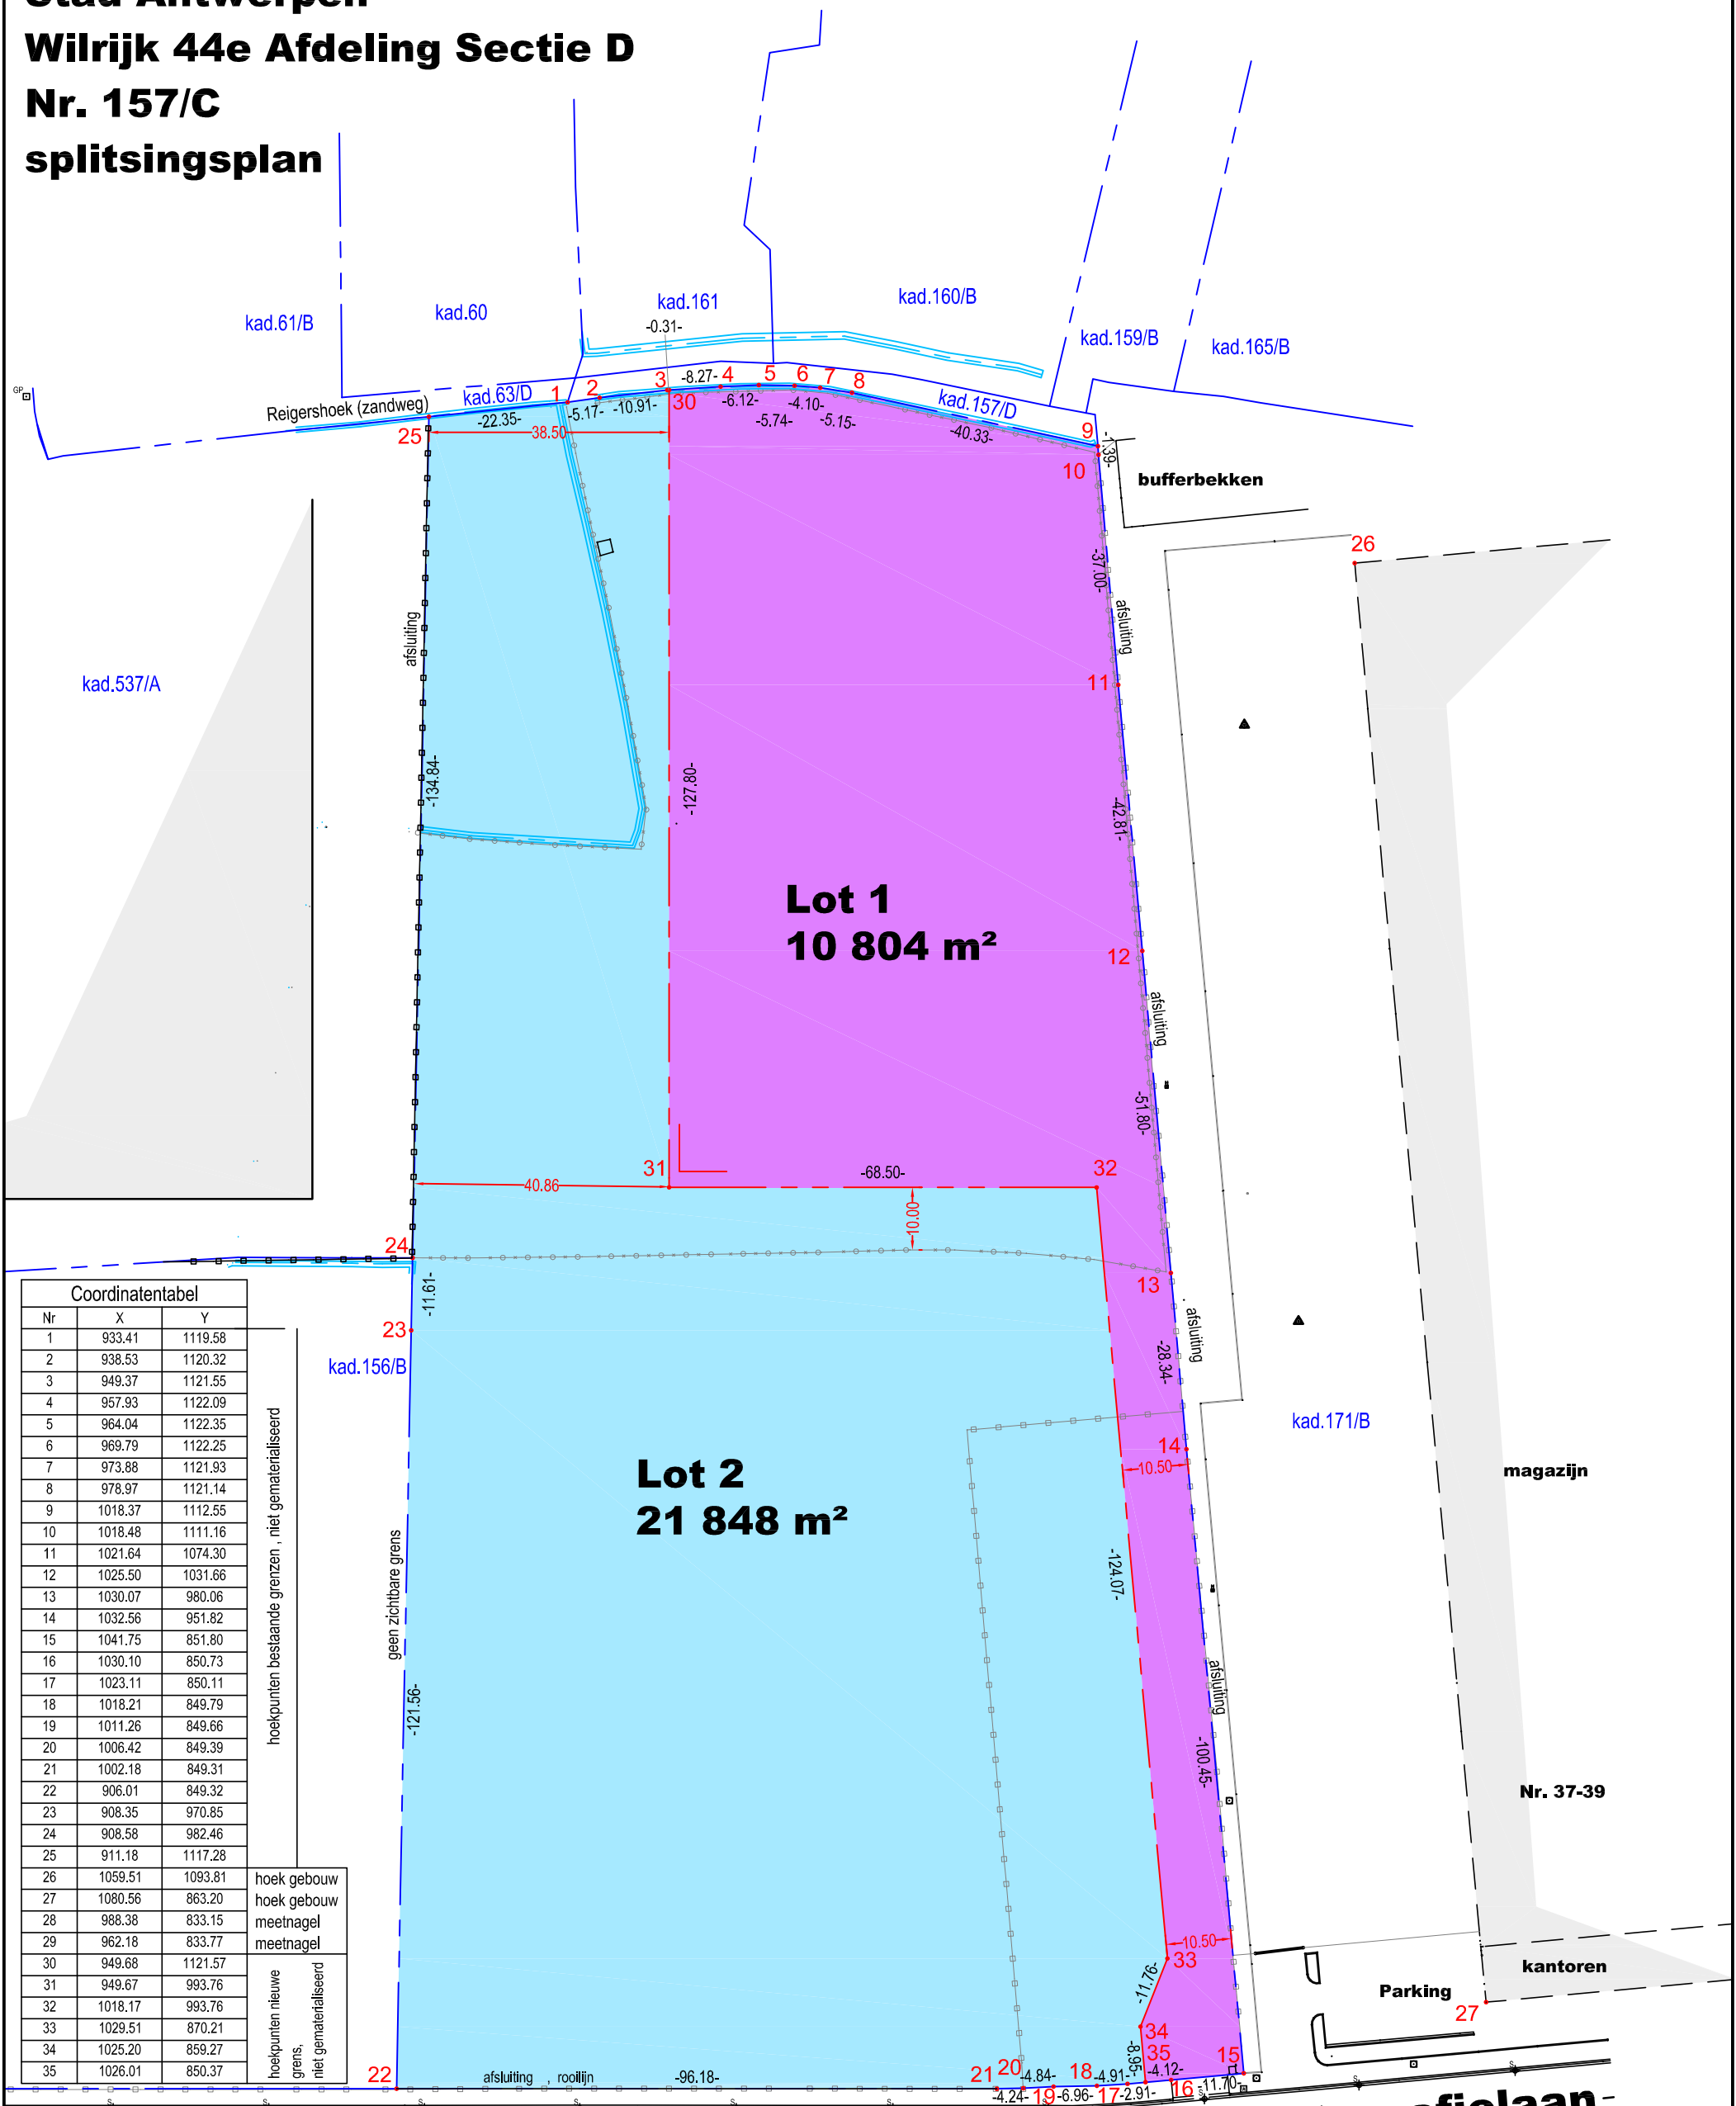

Coördinatentabel		
Nr	X	Y
1	933.41	1119.58
2	938.53	1120.32
3	949.37	1121.55
4	957.93	1122.09
5	964.04	1122.35
6	969.79	1122.25
7	973.88	1121.93
8	978.97	1121.14
9	1018.37	1112.55
10	1018.48	1111.16
11	1021.64	1074.30
12	1025.50	1031.66
13	1030.07	980.06
14	1032.56	951.82
15	1041.75	851.80
16	1030.10	850.73
17	1023.11	850.11
18	1018.21	849.79
19	1011.26	849.66
20	1006.42	849.39
21	1002.18	849.31
22	906.01	849.32
23	908.35	970.85
24	908.58	982.46
25	911.18	1117.28
26	1059.51	1093.81
27	1080.56	863.20
28	988.38	833.15
29	962.18	833.77
30	949.68	1121.57
31	949.67	993.76
32	1018.17	993.76
33	1029.51	870.21
34	1025.20	859.27
35	1026.01	850.37

hoekpunten bestaande grenzen , niet gematerialiseerd

hoek gebouw
hoek gebouw
meetnagel
meetnagel

hoekpunten nieuwe
grens,
niet gematerialiseerd

lijn 9 tem 25 op basis van plan landmeter Bruyninckx dd 25-5-2011
lijn 25 -1 tem 9 op basis van plan Geomet bvba dd 12-4-2010
lijn 30 tem 35 nieuwe grens

: as gracht
: geen zichtbare grenzen aanwezig

Opgemaakt Topoplan bv
Landmeter - expert
David Geerts
Erkend onder LAN 081359
Emiel van Roeystraat 4
2310 Rijkvorsel
Tel. 03/340.26.60
dg@topoplan.be

Plan: 6588-N22-1
Datum: 14/10/2022
Schaal: 1/1000 op A3



Landmetersburo TOPOPLAN bv
Emiel van Roeystraat 4
2310 - Rijkvorsel
Tel. 03/340.26.60
Gsm 0474 / 400 531
e-mail: DG@Topoplan.be

